
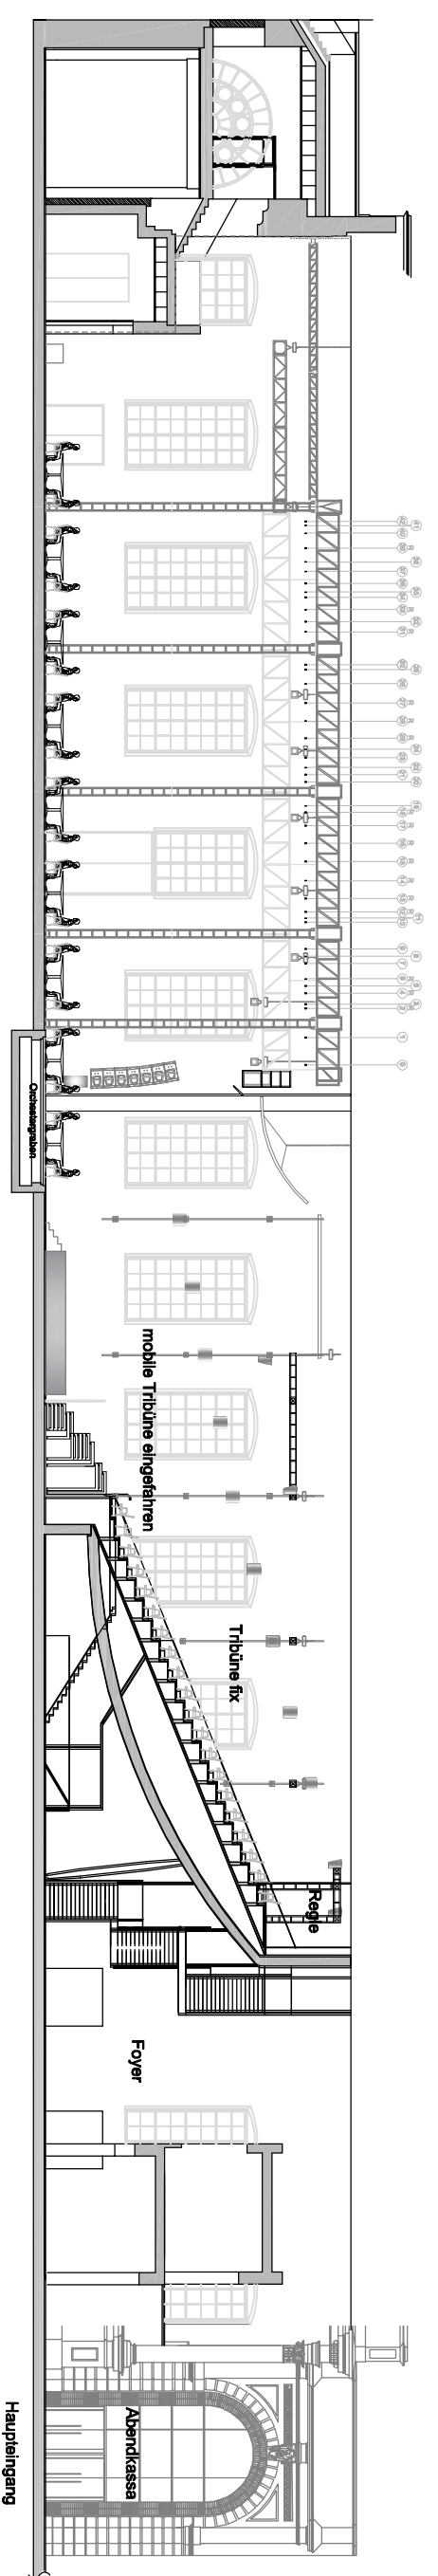


Gebäude 10614
 Gebäude 5182
 Bühne 2843
 1320
 1620
 240
 1550
 240
 4454
 1541
 240
 2197
 5182
 2843
 Gebäude
 Bühne

Gebäude 1945
 Bühne 1700
 122
 122

Gebäude 1278
 Züge 1085
 193

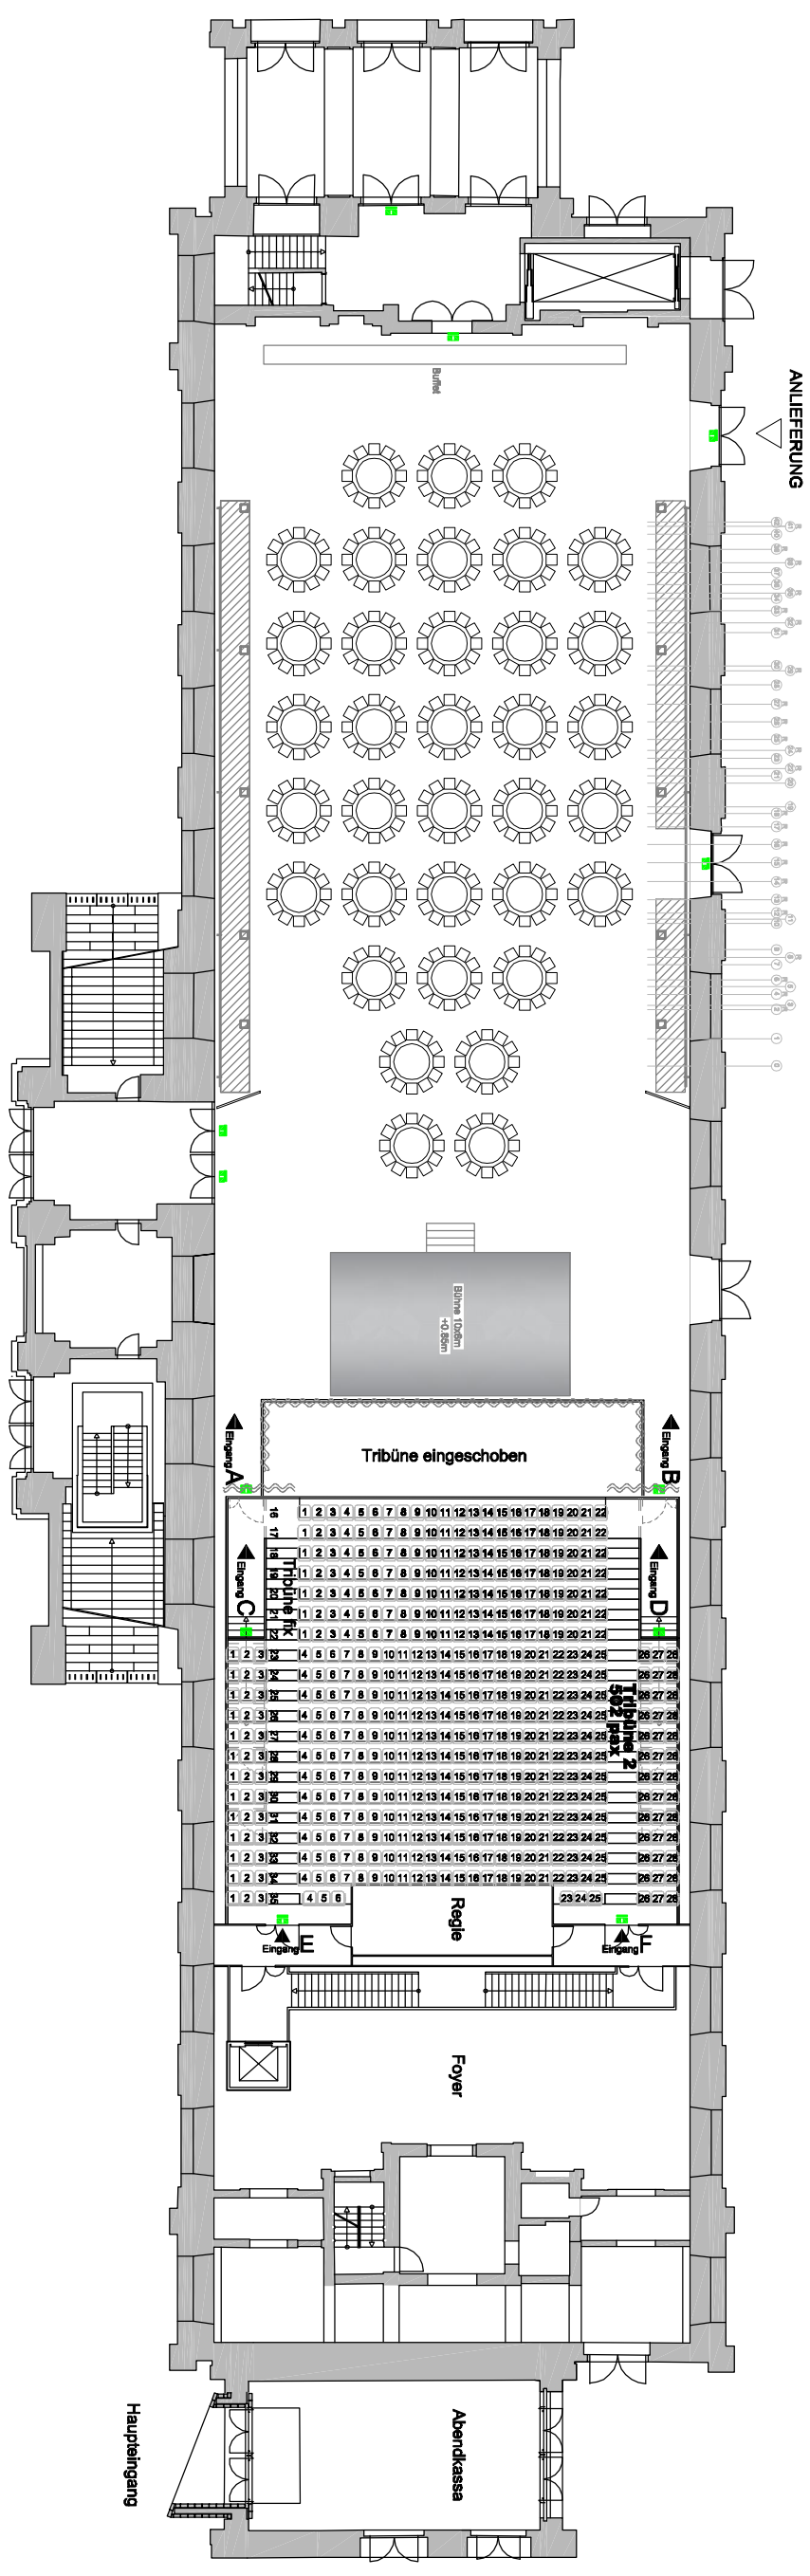

Projekt: Halle E
 Inhalt: Version Gala
 Maßstab: 1:300 bei A3
 Erst. v.: Halle E+G
 Datum: 30.11.2015
 PL.Nr.:
 Halle E+G BetriebsgmbH | Museumsplatz 1, A-1070 Wien