



1320 1620 240 1550 240 4454 1541 240 10614 2197 5182 2643

Gebäude
Gebäude
Bühne

1945 Gebäude
1700 Bühne

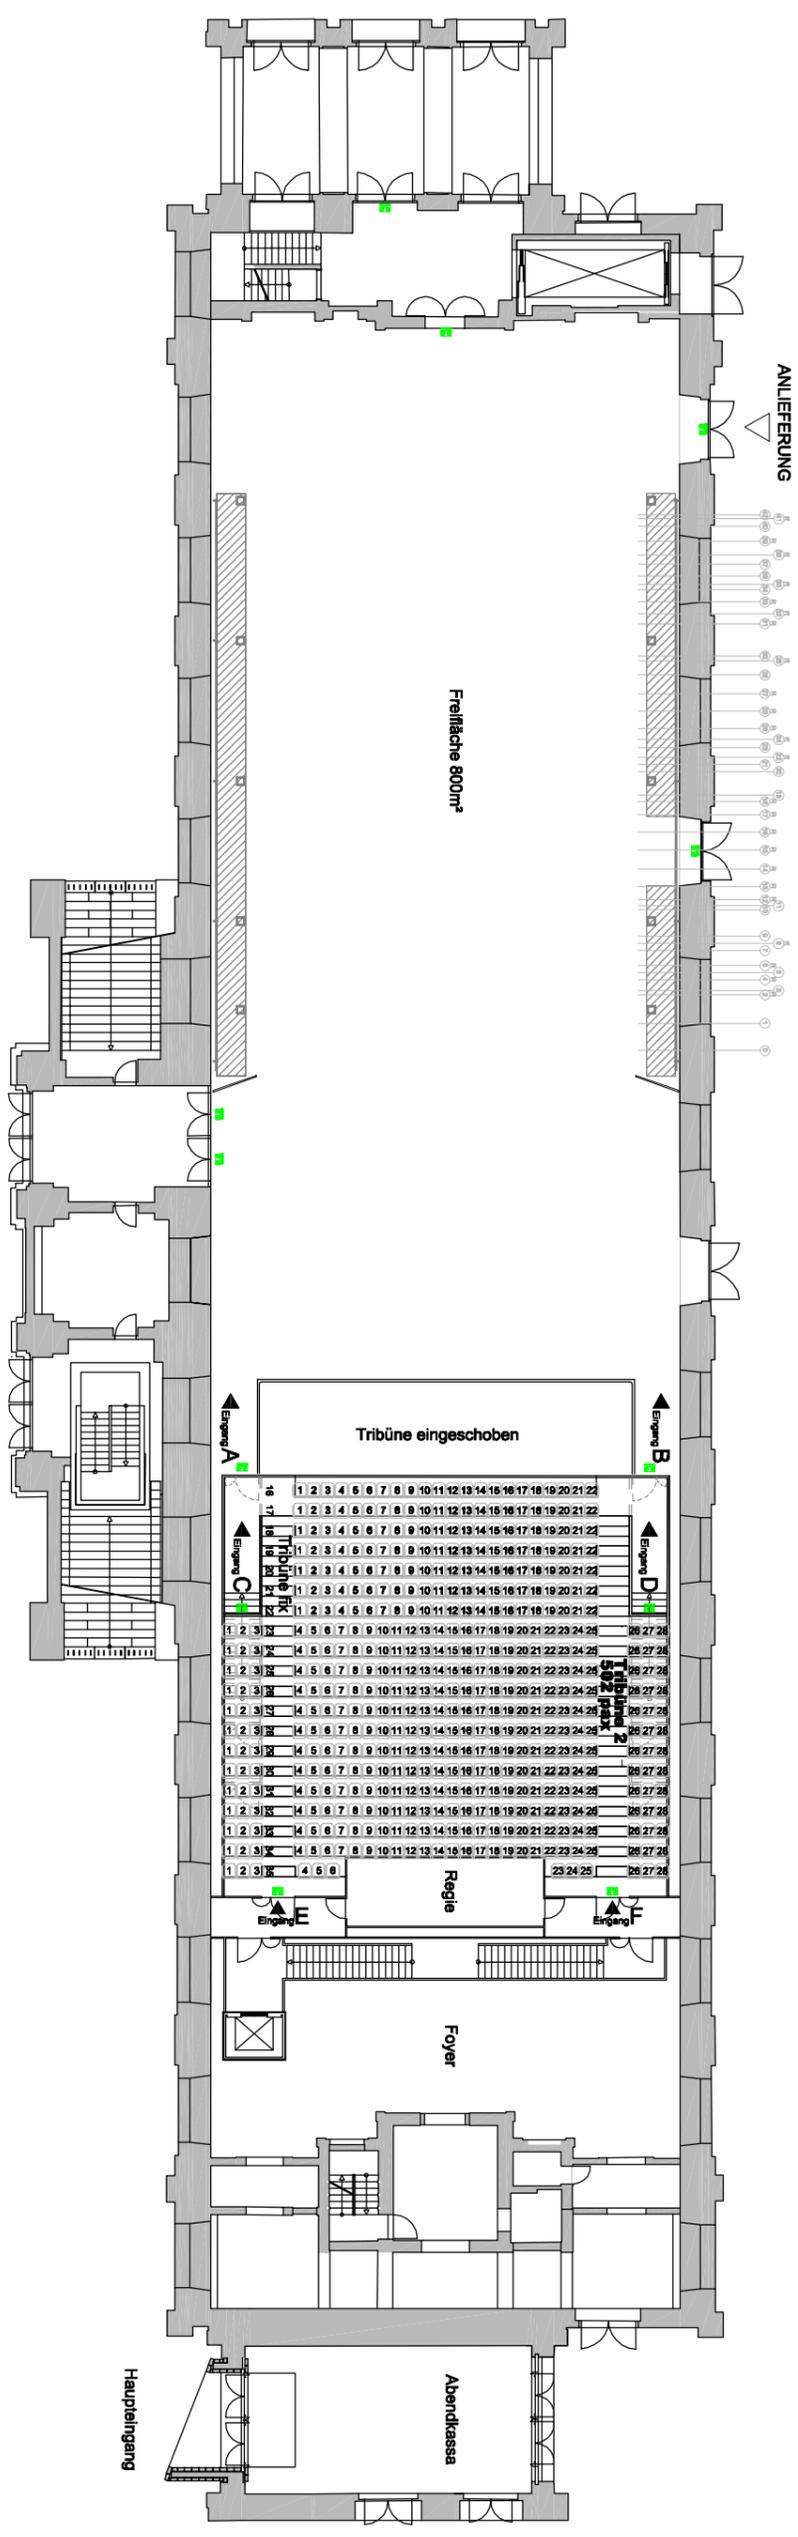

1278 Gebäude
1085 Züge

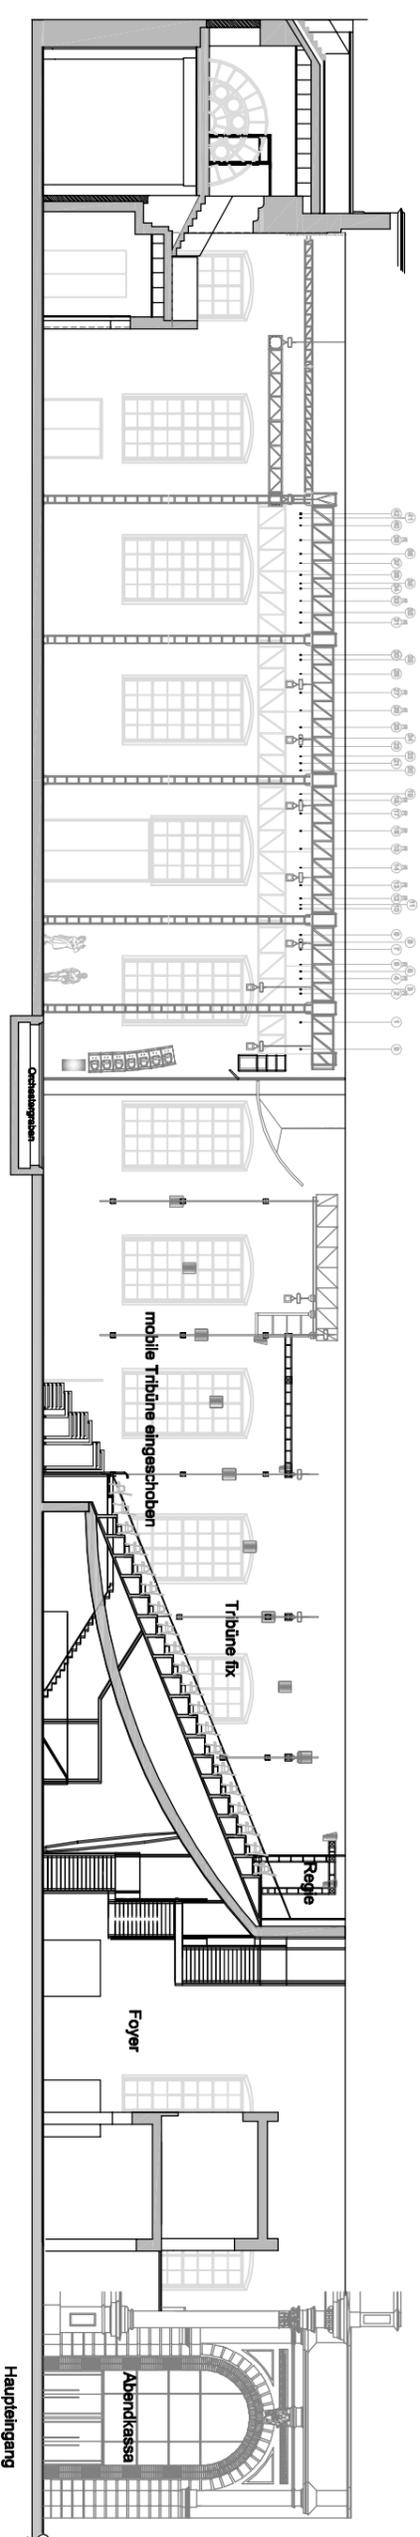

Halle E+G
Museumsquartier Wien

Projekt: Halle E
Inhalt: Version Freifläche 800m²
Maße in cm
Datum: 30-1-2015
Maßst.: 1:300 bei A3
Erst. v.: Halle E+G
Halle E+G BetriebsgmbH | Museumsplatz 1, A-1070 Wien