

10814
5182
2843



Gebäude
Gebäude
Bühne

Gebäude
Bühne

1945
1200
372

Gebäude
Züge
Portal

1278
983
785
493
102

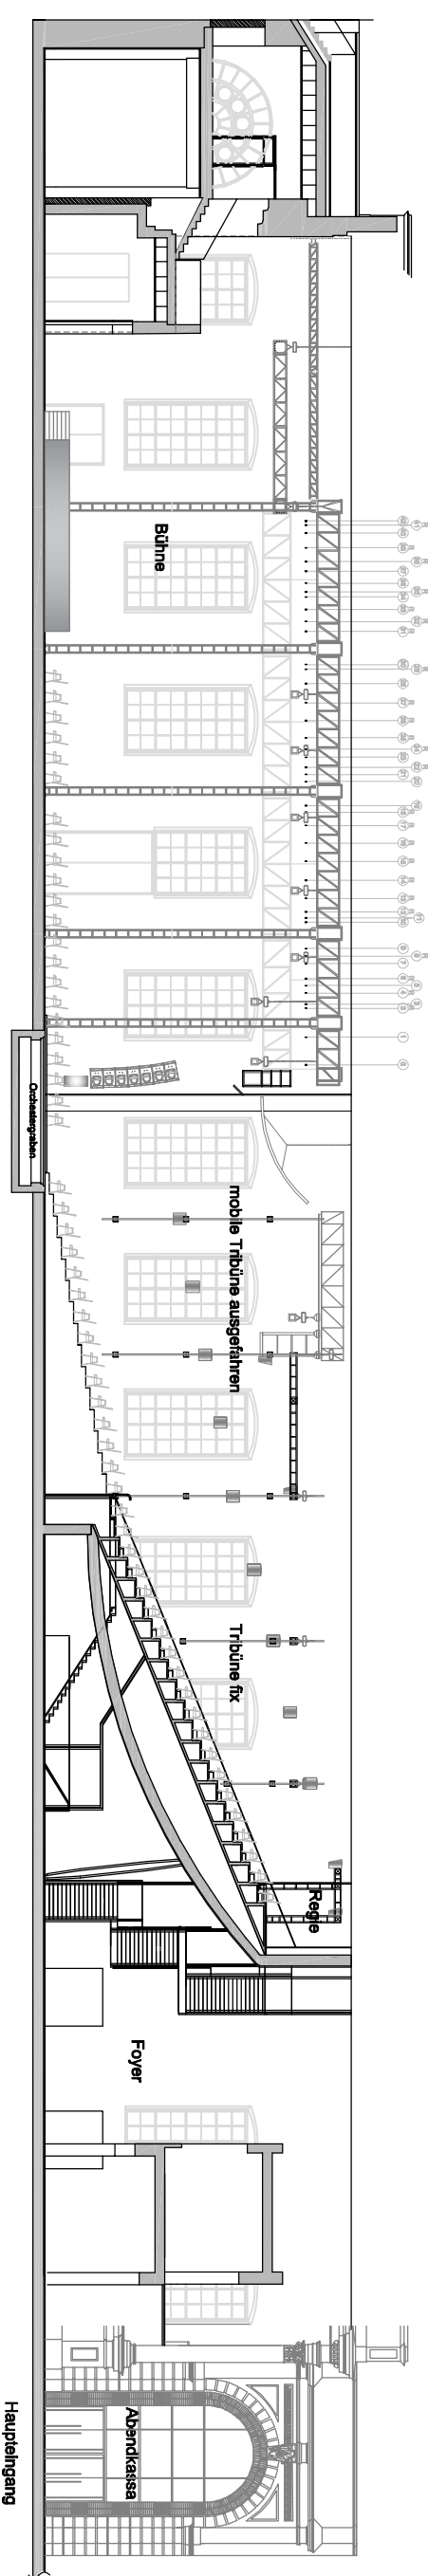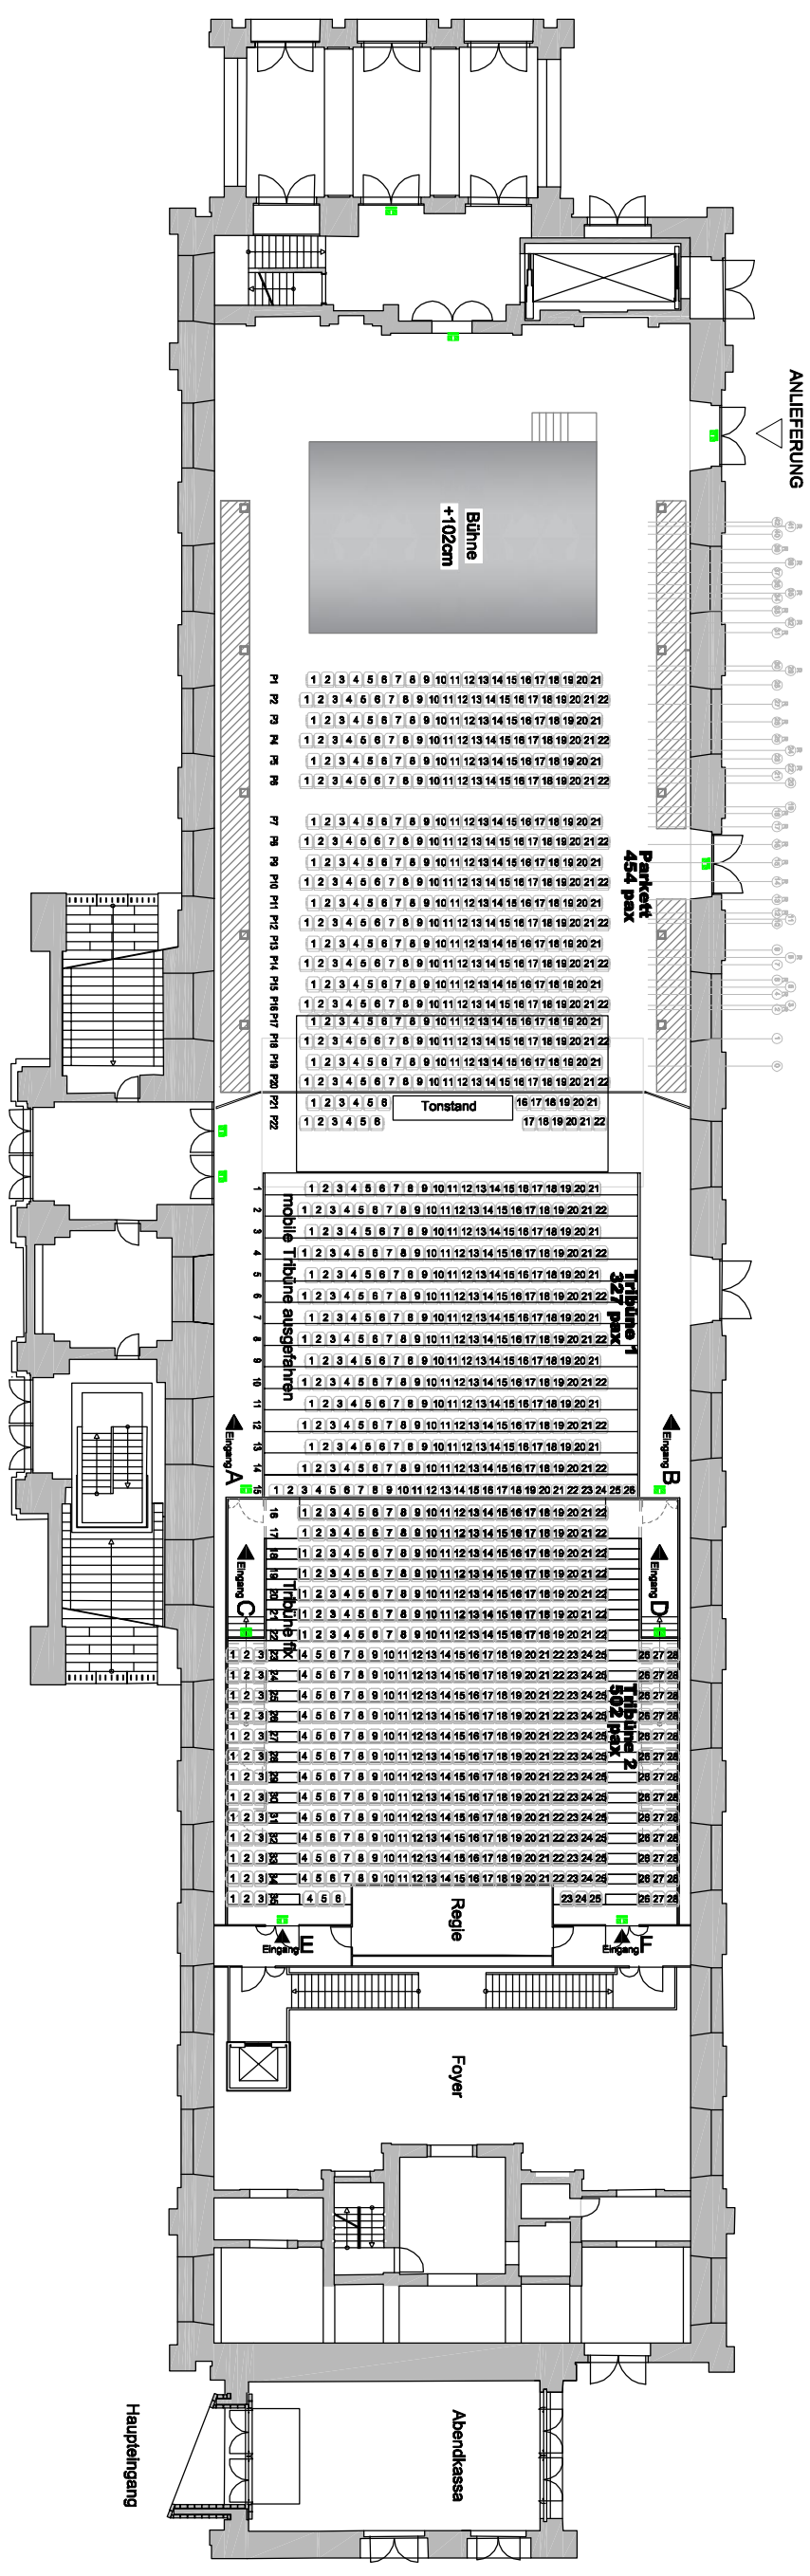

Projekt: Halle E
Inhalt: 30-11-2015
Version 1283 PAX
Maße in cm
Datum: 30-11-2015
Maßst.: 1:300 bei A3
Erst. v.: Halle E+G
Halle E+G Betriebsgmbh | Museumsplatz 1, A-1070 Wien